

TE KOOP

Aristoteleslaan 29


Huizen



Vraagprijs
€ 550.000
kosten koper

WAAR VIND IK WAT?

| | |
|----------------------------|----|
| Omschrijving van de woning | 3 |
| Foto's | 5 |
| Plattegrond | 11 |
| Kenmerken | 15 |
| Zakenlijst | 18 |
| Huis op de kaart | 20 |
| Algemene informatie | 21 |
| Bijzondere bepalingen | 21 |
| Informatie voor kopers | 22 |

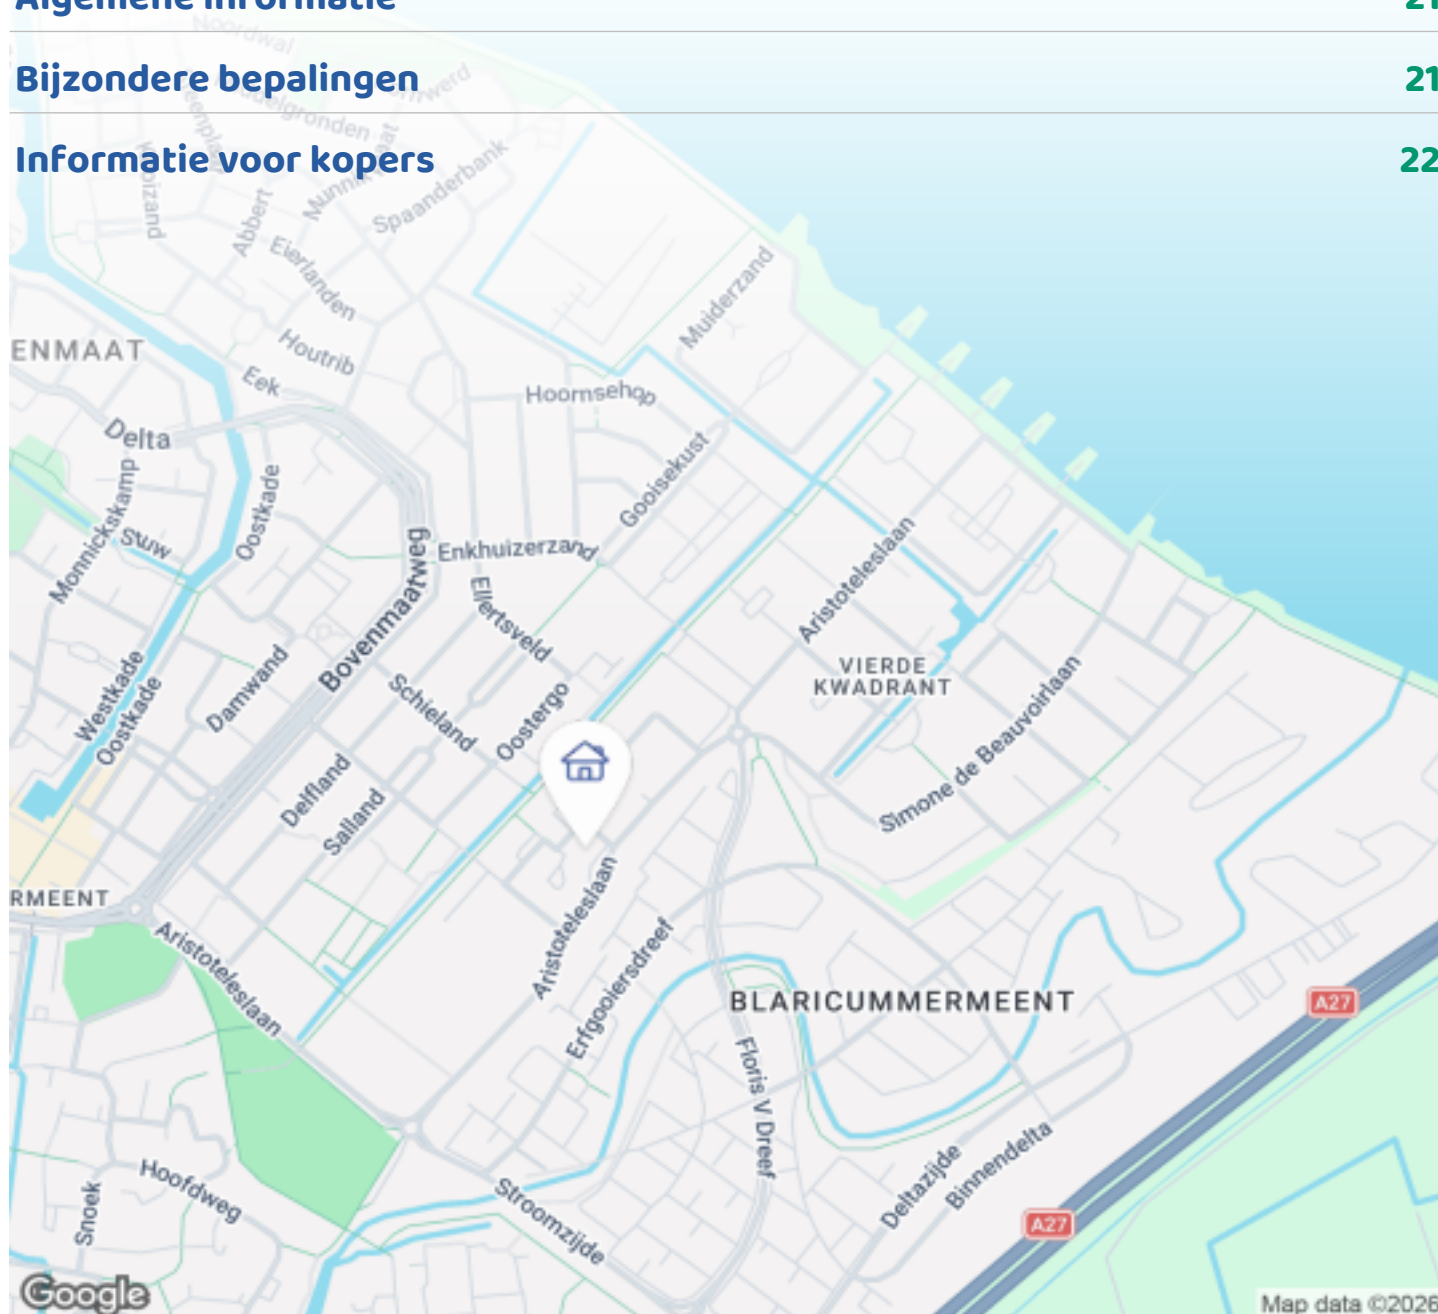

Woningbrochure: Aristoteleslaan 29, Huizen

www.makelaarsland.nl | 088 200 2000 | info@makelaarsland.nl


OMSCHRIJVING VAN DE WONING



Ruimte, licht en vrijheid in het 4e Kwadrant in Huizen

Stap binnen in deze verrassend royale tussenwoning aan de Aristoteleslaan 29 en ervaar direct het gevoel van ruimte en comfort. Wat de voorkant niet doet vermoeden, is de geweldige ruimte die je binnen aantreft. Dankzij de uitgebouwde woonkamer van circa 42 m² geniet je van een heerlijke living waar licht en gezelligheid samenkomen. De woning beschikt verder over vier volwaardige slaapkamers, ideaal voor een gezin of voor wie graag een thuiswerkplek creëert.

Bij binnenkomst valt meteen de ruime entree op en de centraal geplaatste trap naar de eerste verdieping. De woonkamer is uitgebouwd en ligt aan de achterzijde van de woning. Eind 2022 is de woonkamer volledig vernieuwd, met gestuct plafond en wanden en een fraaie PVC vloer. De breed uitlopende achtertuin bereik je via de dubbele openslaande deuren en deze biedt volop mogelijkheden: van een zonnige loungehoek tot een speelruimte voor kinderen. Bovendien geniet je

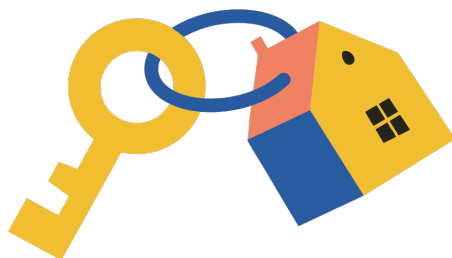

Woningbrochure: Aristoteleslaan 29, Huizen

www.makelaarsland.nl | 088 200 2000 | info@makelaarsland.nl

OMSCHRIJVING VAN DE WONING

hier van een vrije ligging, waardoor privacy en rust gegarandeerd zijn.

De keuken is voorzien van alle gangbare apparatuur: koel-/vriescombinatie, heteluchtoven, inductiekookplaat en vaatwasser. Deze is gedeeltelijk vernieuwd in 2022. In de trapkast kun je nog meer voorraad kwijt, mede dankzij de Handige Kast.

Op de overloop is een vaste kast. De hoofdslaapkamer (14m,5²) heeft ook een vaste kast. Verder zijn hier nog 2 slaapkamers (9m² en 8m²) en de badkamer (5m²) met douche/bad, toilet en wastafelmeubel.

Op de zolder bevindt zich een slaapkamer aan de voorzijde (12m²) en deze kenmerkt zich door de hoge raampartij, waardoor veel licht binnenkomt. Ook is daar een wastafel aangebracht. Aan de buitenzijde hangen over de gehele breedte stalen rolluiken. Hier heb je over de hele breedte een balkon om lekker van de ochtendzon te genieten. Aan de achterzijde is een open ruimte met bergkasten en een washok met daar ook de cv-ketel (2024, huur met afkoopoptie).

De wijk 4e Kwadrant staat bekend om zijn groene en kindvriendelijke karakter.

Met diverse speelplekken, scholen en sportvoorzieningen in de buurt is dit een ideale omgeving voor gezinnen. Daarnaast vind je op korte afstand de winkels van winkelcentrum Oostermeent en natuurlijk aan het einde van de Aristoteleslaan is er een leuk strandje aan het Gooimeer. Op loopafstand van de woning zijn opstapplaatsen voor openbaar vervoer richting Amsterdam of Utrecht en de overige omliggende plaatsen. Binnen enkele minuten ben je op de snelweg A27 of de A1.

Samen met de tegenoverliggende wijk, de Blaricummeent, biedt het geheel een zeer aantrekkelijk woongebied voor wonen, wandelen en werken.

Huizen is een veelzijdige gemeente aan het Gooimeer, de grootste gemeente van het Gooi Noord. Het centrum (Oude Dorp) biedt een mix van gezellige winkels, restaurants en terrassen. Voor

natuurliefhebbers zijn er prachtige wandel- en fietsroutes door o.a. het Goois Natuurreservaat en langs het water. Verder zijn er veel basisscholen met diverse grondslag, 2 goed aangeschreven middelbare scholen en voor bijna iedere sport is er wel een vereniging.

Kortom: Aristoteleslaan 29 is dé woning voor wie ruimte, comfort en een fijne leefomgeving zoekt. Maak van deze kans jouw nieuwe thuis!

Bijzonderheden:

Woonoppervlakte ~148m²

Perceel 165m²

Woonkamer (geheel) en keuken (deels) vernieuwd in 2022

4 slaapkamers

Schilderwerk buiten 2024 (eigen beheer)

Energielabel B

cv-ketel 2024 (huur, met afkoopoptie)

Vrije ligging



FOTO'S



FOTO'S





FOTO'S




Woningbrochure: Aristoteleslaan 29, Huizen

www.makelaarsland.nl | 088 200 2000 | info@makelaarsland.nl

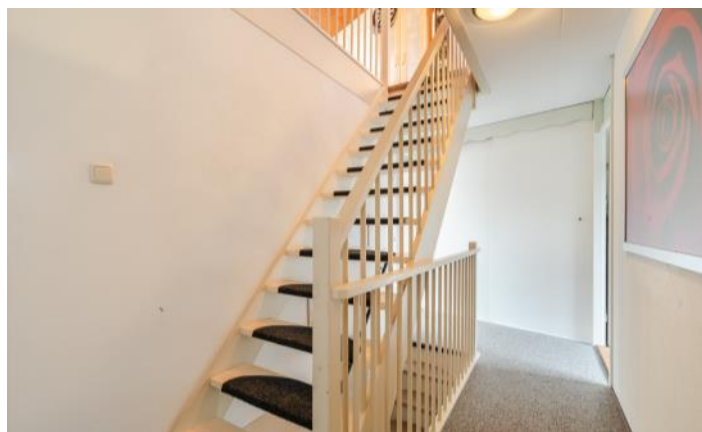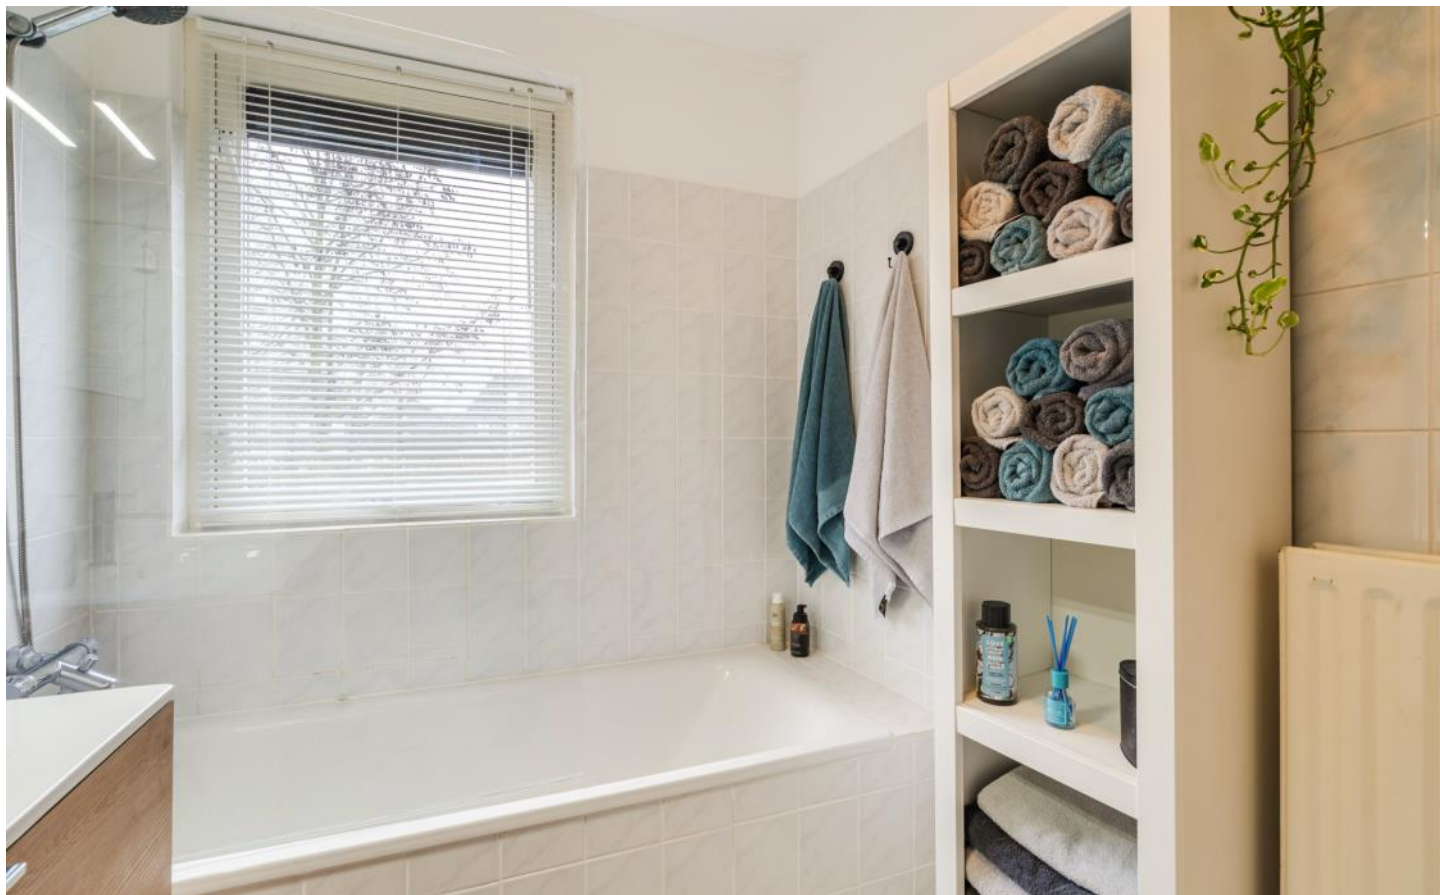


FOTO'S

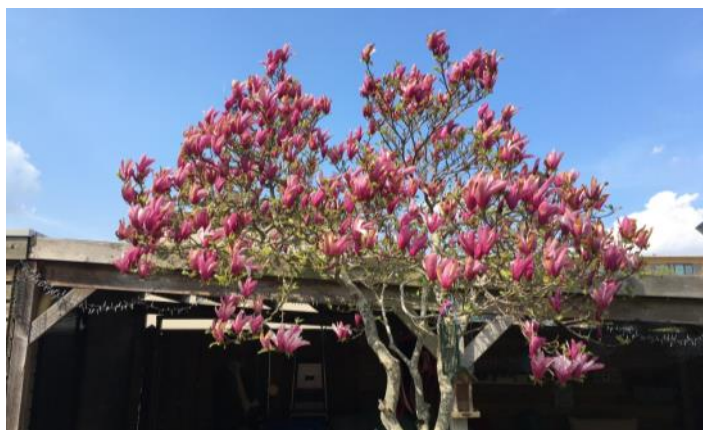


FOTO'S




PLATTEGROND

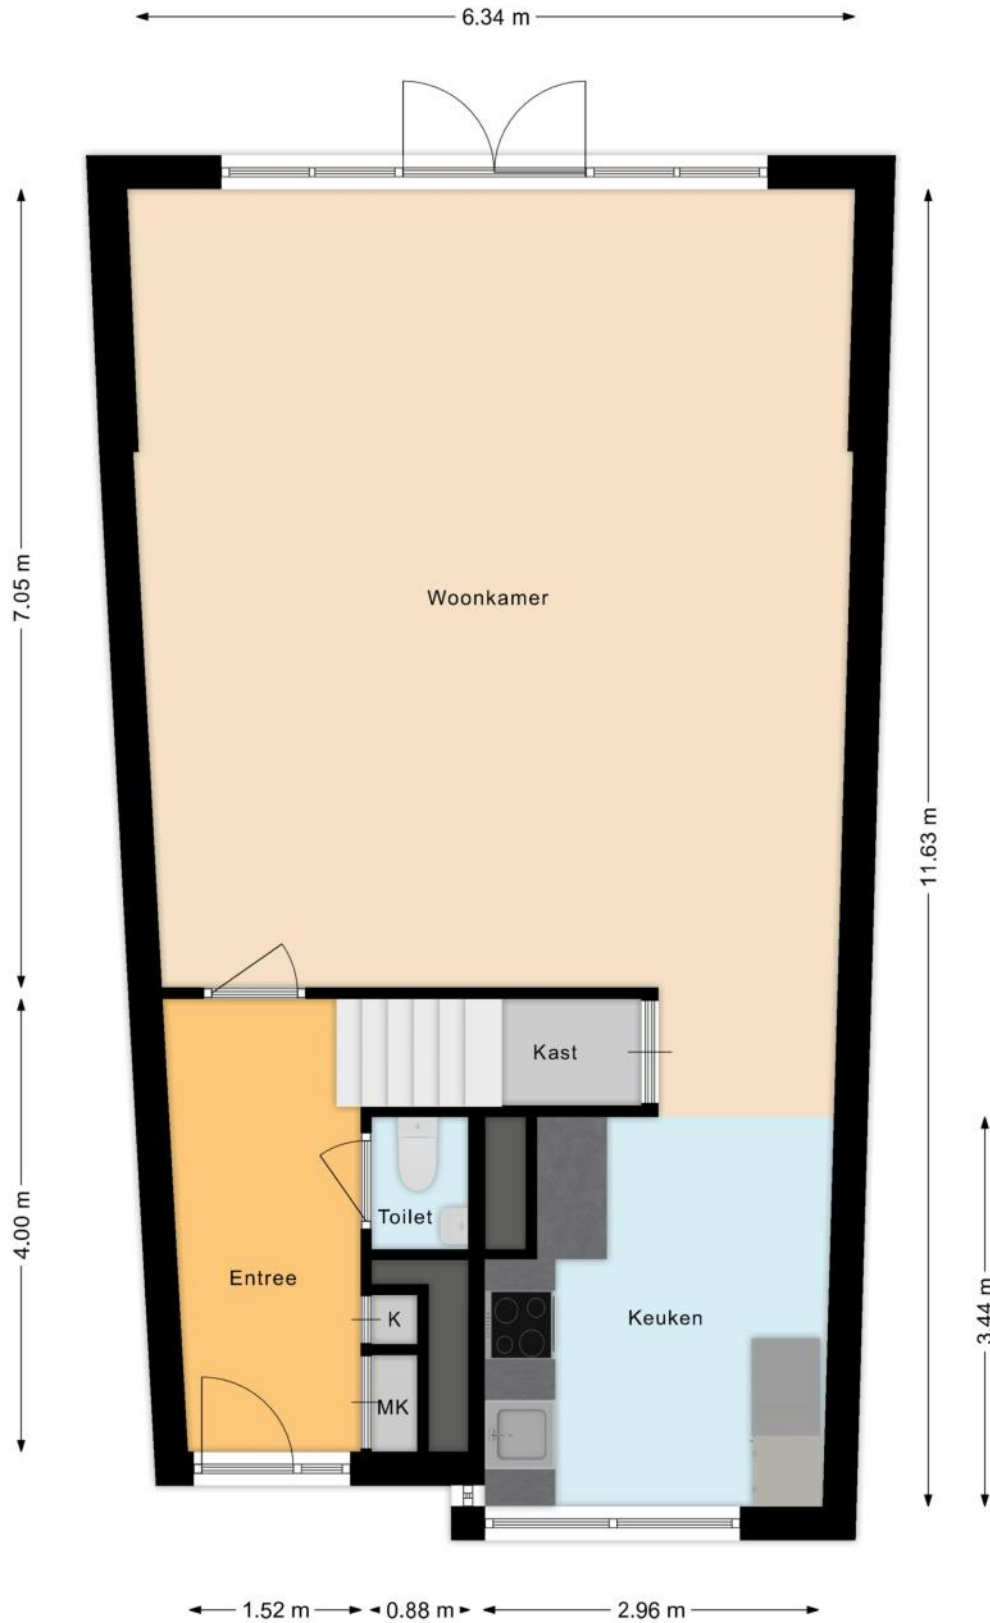


PLATTEGROND

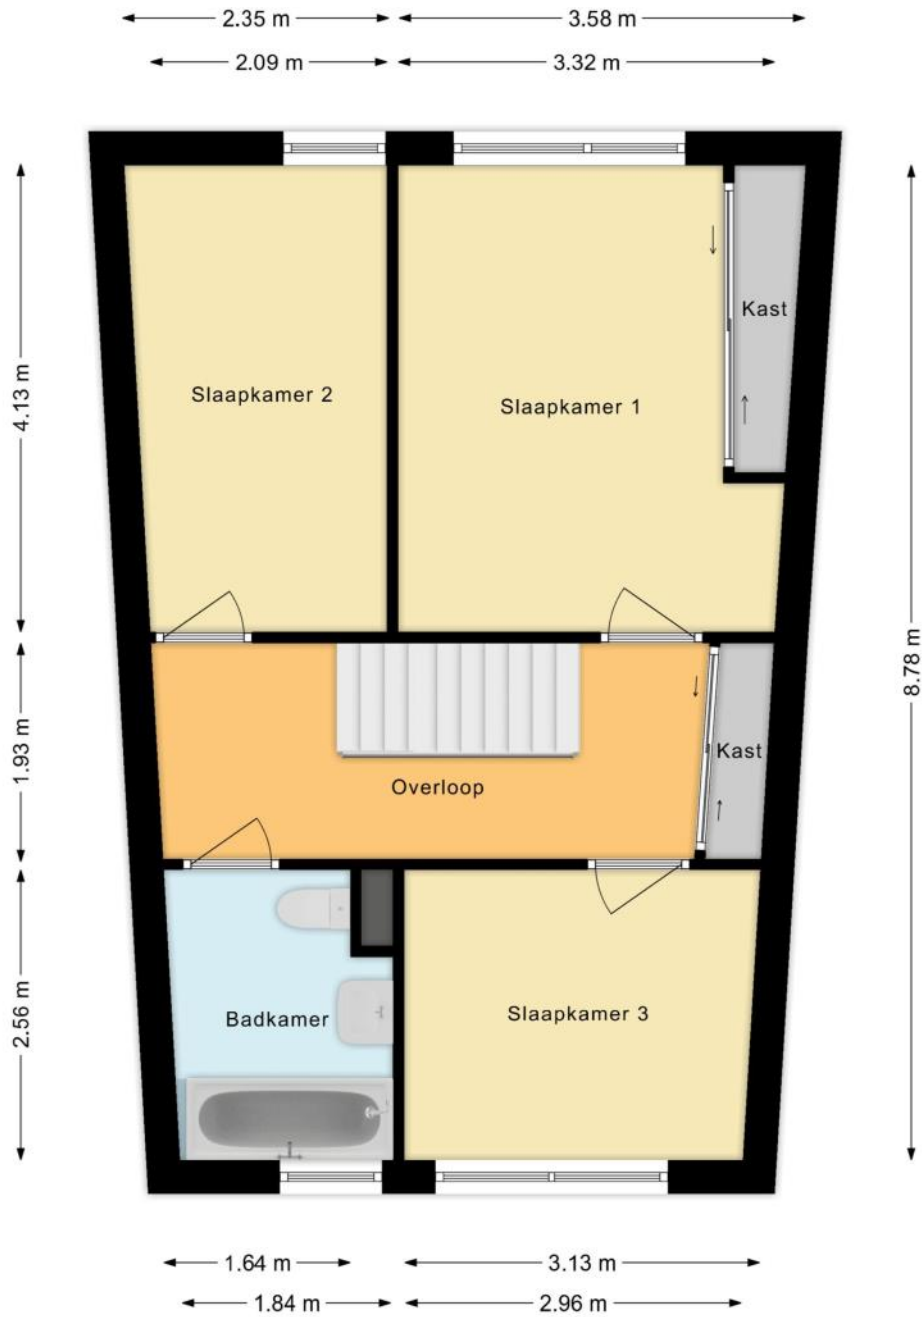

PLATTEGROND

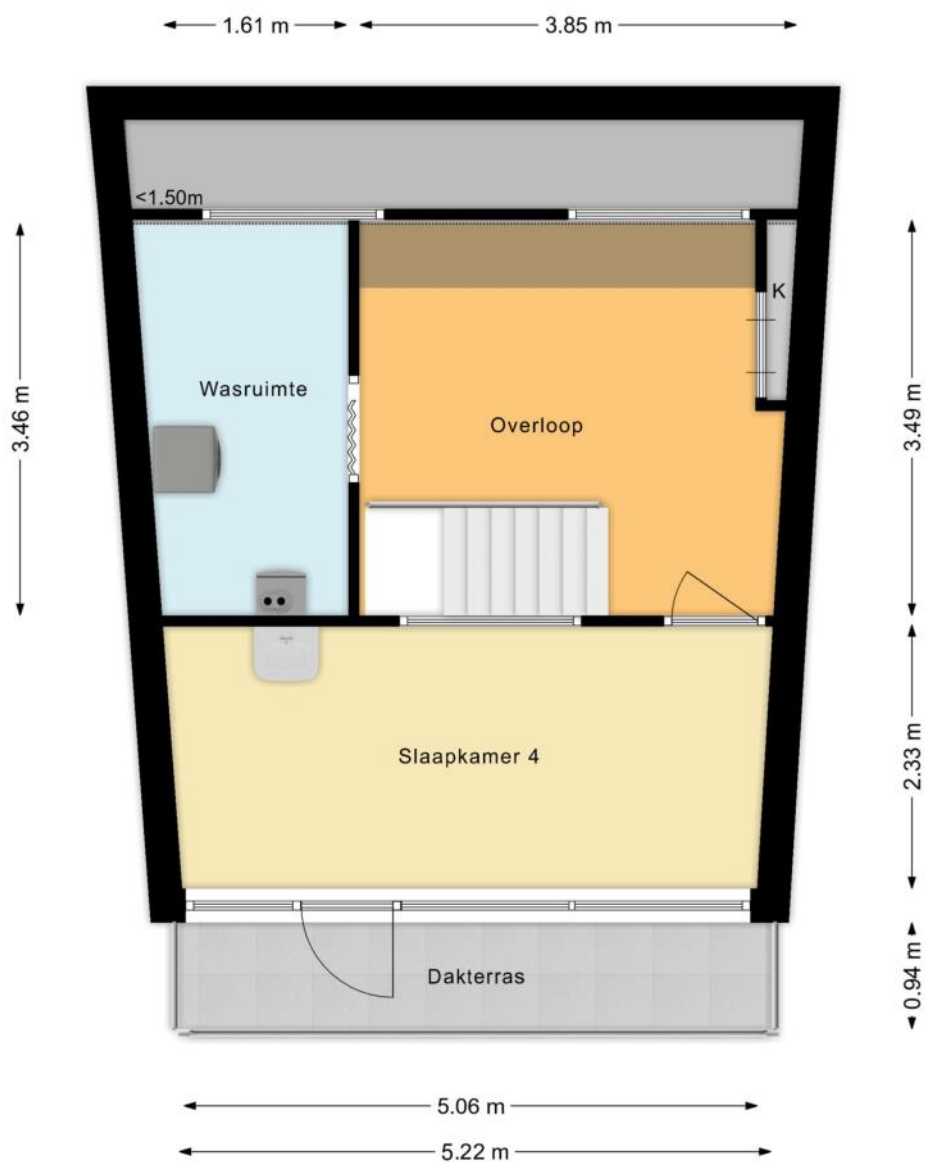

PLATTEGROND

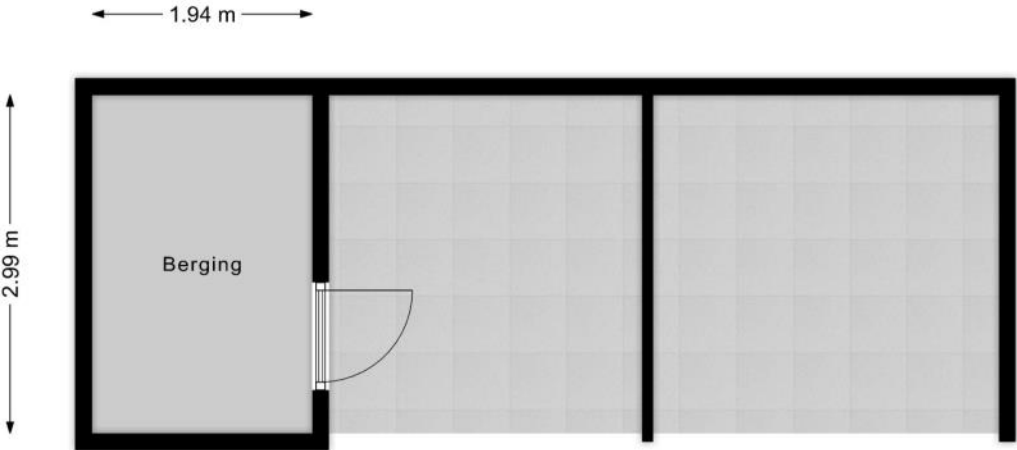

KENMERKEN

Bouw

| | |
|----------------|-------------------------------|
| Soort woonhuis | Eengezinswoning, Tussenwoning |
| Bouwworm | Bestaande bouw |
| Bouwjaar | 1996 |
| Specifiek | Gedeeltelijk gestoffeerd |
| Keurmerken | Energie prestatie advies |
| Soort dak | Lessenaarsdak |
| Materiaal dak | Overig |

Oppervlakten en inhoud

| | |
|--------------------|--------------------|
| Perceeloppervlakte | 165 m ² |
| Inhoud | 487 m ³ |

Gebruiksoppervlakten *

| | |
|-----------------------------|--------------------|
| Wonen (= woonoppervlakte) | 148 m ² |
| Gebouwgebonden buitenruimte | 5 m ² |
| Externe bergruimte | 6 m ² |

* Gebruiksoppervlakten

De getoonde gebruiksoppervlakten zijn berekend conform de in de branche geldende meetinstructie. Deze meetinstructie is bedoeld om een meer eenduidige manier van meten toe te passen voor het geven van een indicatie van de gebruiks -

oppervlakte. De meetinstructie sluit verschillen in meetuitkomsten niet volledig uit, door bijvoorbeeld interpretatieverschillen, afrondingen of beperkingen bij het uitvoeren van de meting.

KENMERKEN

Indeling

| | |
|-----------------------|---|
| Aantal kamers | 6 kamers (waarvan 4 slaapkamers) |
| Aantal badkamers | 1 badkamer en 1 apart toilet |
| Badkamervoorzieningen | Ligbad, toilet, wastafelmeubel |
| Aantal woonlagen | 3 woonlagen |
| Voorzieningen | Mechanische ventilatie, Rolluiken, TV kabel, Airconditioning, Glasvezel kabel, Natuurlijke ventilatie |

Energie

| | |
|--------------------|---|
| Energielabel | B |
| Isolatie | Dakisolatie, Muurisolatie, Vloerisolatie, HR-glas |
| Verwarming | Cv-ketel |
| Warm water | Cv-ketel |
| Merk/type cv-ketel | Intergas HR |
| Bouwjaar cv-ketel | 2024 |
| Eigendom cv-ketel | Huur |

Buitenruimte/omgeving

| | |
|------------------|---|
| Ligging | In woonwijk |
| Tuin | Achtertuintuin, Voortuin |
| Achtertuintuin | 56 m ² (10m diep en 5,6m breed) |
| Ligging tuin | Gelegen op het noordwesten, bereikbaar via achterom |
| Balkon/Dakterras | Balkon aanwezig |

KENMERKEN

Bergruimte

| | |
|----------------|----------------------|
| Schuur/berging | Vrijstaand hout |
| Voorzieningen | Voorzien van elektra |

Parkeergelegenheid

| | |
|--------------------------|-------------------|
| Soort parkeergelegenheid | Openbaar parkeren |
|--------------------------|-------------------|

Kadastrale gegevens

Huizen C 9350

| | |
|-------------------|--------------------|
| Oppervlakte | 165 m ² |
| Eigendomssituatie | Volle eigendom |

Bijzonderheden

Er zijn geen bijzonderheden gemeld.

ZAKENLIJST

| | Blijft achter | Gaat mee | Ter overname |
|----------------------------------|------------------|-------------|-----------------|
| Losse potten/planten | | ● | |
| Buitenverlichting | ● | | |
| Rookmelder | ● | | |
| Airconditioning | ● | | |
| Rolluiken | ● | | |
| Zonwering buiten achter | ● | | |
| Zonwering binnen (luxaflex e.d.) | ● | | |
| Gordijnrails | ● | | |
| Gordijnen woonkamer | | ● | |
| Gordijnen overig | | ● | |
| Horren | ● | | |
| Laminaat | ● | | |
| (Klok)thermostaat | | ● | |
| Fornuis | ● | | |
| Kookplaat | ● | | |
| Koelkast | ● | | |
| Oven | ● | | |
| (combi)Magnetron | | ● | |
| Afzuigkap | ● | | |
| Vaatwasser | ● | | |
| Overige inbouwapparatuur | ● | | |
| Dimmers | ● | | |
| Binnenverlichting | | ● | |
| Losse kasten | | ● | |
| Boeken-, legplanken | | ● | |
| Wastafelaccessoires | | ● | |

ZAKENLIJST

| | Blijft achter | Gaat mee | Ter overname |
|---|------------------|-------------|-----------------|
| Toiletaccessoires | | ● | |
| Badkameraccessoires | | ● | |
| Keukenblok (met bovenkasten) | ● | | |
| Koel-vriescombinatie | ● | | |
| Koffiezetapparaat | | ● | |
| Wastafelmeubel | ● | | |
| Brievenbus | ● | | |
| (Voordeur)bel | | ● | |
| (Veiligheids)sloten en overige inbraakpreventie | ● | | |
| CV met toebehoren | ● | | |
| Mechanische ventilatie | ● | | |

Overige zaken

Voordeurbel is Ring systeem. Wordt vervangen voor oorspronkelijke bel.

Tuinmeubilair gaat mee

Pallet zithoek excl. zitkussens blijft achter

Stellingkasten in schuur blijven achter

Koelkast en vriezer in schuur gaan mee




Bekijk tijdens de bezichtiging welke roerende zaken uit de lijst achterblijven, mee gaan, of welke ter overname zijn.

HUIS OP DE KAART

Kadastrale kaart

Uw referentie: MLNEXT



| | | |
|--|--|---|
| <p>12345 Perceelnummer</p> <p>25 Huisnummer</p> <p>— Vastgestelde kadastrale grens</p> <p>— Voorlopige kadastrale grens</p> <p>— Administratieve kadastrale grens</p> <p>— Bebouwing</p> | <p>Deze kaart is noordgericht</p> <p>Schaal 1: 500</p> <p>Kadastrale gemeente Huizen</p> <p>Sectie C</p> <p>Perceel 9350</p> <p>Aan dit uittreksel kunnen geen betrouwbare maten worden ontleend. De Dienst voor het kadaster en de openbare registers behoudt zich de intellectuele eigendomsrechten voor, waaronder het auteursrecht en het databankenrecht.</p> |  |
|--|--|---|

Voor een eensluidend uittreksel, geleverd op 12 november 2025
De bewaarder van het kadaster en de openbare registers

ALGEMENE INFORMATIE

Hoe bezichtig ik de woning?

Vraag jouw bezichtiging aan via

- telefoon 088 200 2000
- makelaarsland.nl

De makelaar óf de eigenaar van de woning neemt contact met je op om de bezichtiging in te plannen, wanneer het jullie beiden schikt. Als de eigenaar zelf contact met je opneemt, betekent dit dat de rondleiding ook door de eigenaar zelf wordt gedaan. Neemt de makelaar contact op, dan doet de makelaar ook de rondleiding.

Hoe breng ik een bod uit?

Breng jouw bod uit via:

- telefoon 088 200 2000
- het online biedingsformulier

Ga naar makelaarsland.nl en klik op de button 'doe een bod' bij de woningpresentatie. De makelaar neemt jouw bieding in behandeling en zal telefonisch contact met jou en de verkoper opnemen om nader te overleggen. De verkoper zal jouw voorstel accepteren, een tegenvoorstel uitbrengen of het voorstel afwijzen.

Jouw eigen woning verkopen?

Dat kan dat bij ons op twee manieren. Je doet zelf het één en ander of wij doen alles voor je. (Doe de test, dan weet je wat het beste bij jou past.) Wat je ook kiest, je betaalt gewoon een vast laag tarief en je weet precies waar je aan toe bent. Makkelijk toch?

Ouderdomsclausule

Gratis hypotheekgesprek

Huis gevonden? Dat is mooi, maar kun je die ook betalen? Wees slim en begin op tijd met het bekijken van jouw financiële mogelijkheden. Wat kun je maximaal lenen en wat past het best bij jou? Bij ING kun je erop vertrouwen dat je altijd passend advies krijgt bij jouw persoonlijke situatie, nu en in de toekomst. Plan gratis en vrijblijvend een oriënterend gesprek in op:

[makelaarsland.nl/hypotheekgesprek](https://www.makelaarsland.nl/hypotheekgesprek)

De Makelaarsland Biedgids

Ken jij de regels tijdens het bieden op een huis? We hebben een biedgids ontwikkeld om transparantie in de woningmarkt te bevorderen en jouw kennis over de regels en wetgeving rondom het (ver)koopproces te vergroten. We hebben alle ontwikkelingen, feiten, regels en uitzonderingen rondom het biedproces helder voor je op een rij gezet, zodat jij weloverwogen keuzes kan maken. Het is je gegund!

[makelaarsland.nl/biedgids](https://www.makelaarsland.nl/biedgids)

INFORMATIE VOOR KOPERS

Koopakte

Na overeenstemming zullen afspraken worden vastgelegd in een koopakte conform het model van de Nederlandse Vereniging van Makelaars (NVM). Vooraf zullen wij het cliëntenonderzoek uitvoeren om de identiteit van de betrokken partijen te verifiëren. Dit is een standaard procedure in het kader van onze wettelijke verplichting als makelaar. Voor woningen in Amsterdam zullen afspraken worden vastgelegd in een koopakte conform het model van de Koninklijke Notariële Beroepsorganisatie. In deze koopakte zullen onder andere de onderstaande bijzonderheden worden opgenomen.

Ontbindende voorwaarden financiering

Ten behoeve van een eventueel opgenomen voorbehoud voor het verkrijgen van een financiering hanteert Makelaarsland een termijn van 7 weken (te rekenen vanaf het moment van bereiken van mondelinge overeenstemming) waarbinnen op grond van deze voorwaarde ontbonden kan worden.

Waarborgsom / bankgarantie

De koopovereenkomst vereist van de koper altijd een waarborgsom of bankgarantie van 10% van de koopsom. De koper krijgt 8 weken (te rekenen vanaf het moment van bereiken van mondelinge overeenstemming) om dit te regelen. Bij geen voorbehoud financiering is deze termijn 4 weken.

Notariskosten

Tenzij anders vermeld is de koper vrij in de notariskeuze. Indien deze notaris kosten in rekening brengt aan verkoper, gelden de volgende maxima: 1. Doorhaling hypotheek. In geval van gehele doorhaling € 200,00 (incl. kadasterkosten per doorhaling). In geval van een gedeeltelijke doorhaling € 250,00 (incl. kadasterkosten per doorhaling). 2. Spoedbetaling € 10,00. 3. Onderzoekskosten en opvragen gegevens € 25,00. Bedragen zijn incl. btw. Alle overige kosten, dan wel meerkosten komen voor rekening van de koper.

Meldingsplicht verkoper

De verkoper heeft een meldingsplicht. De koper mag daarom verwachten dat de informatie die door de verkoper wordt verstrekt, correct is. Er moet altijd melding worden gemaakt van eventuele gebreken en bijzondere omstandigheden.



Jij kiest de notaris. Vraag
van tevoren de kosten
op en voorkom
verrassingen.

Onderzoeksplicht

De koper heeft zijn eigen onderzoeksplicht. Dit betekent dat de koper zelf onderzoek dient te verrichten naar de diverse zaken die van belang zijn bij het nemen van de juiste koopbeslissing. Wij noemen: de bouwtechnische staat van de woning, eventuele rechten en plichten die op de woning (of perceel) rusten (ook wel erfdienstbaarheden of kwalitatieve rechten/plichten genoemd) en milieufactoren, omgevingsfactoren, (toekomstige) bestemmingsplannen enzovoorts. Gezien de complexe materie, met name waar het jouw onderzoeksplicht betreft, raden wij je aan een eigen aankoopmakelaar in te schakelen.

Energie label

Verkoper zal bij de notariële eigendomsoverdracht aan koper een energielabel overhandigen, tenzij anders is afgesproken of indien dit op grond van het besluit energieprestatie een dergelijk label of certificaat niet noodzakelijk is. Voor meer informatie www.rvo.nl.

INFORMATIE VOOR KOPERS

Erfdienstbaarheden

Indien er op de woning of het perceel erfdienstbaarheden, kwalitatieve verplichtingen en/of andere bedingen rusten, gaan ze over op de koper en worden ze als bijlage behorend bij de koopakte, meestal in de vorm van het eigendomsbewijs, ter beschikking gesteld.

Schriftelijkheidsvereiste

Alle door Makelaarsland en verkoper verstrekte informatie moet uitsluitend gezien worden als een uitnodiging tot nader overleg dan wel tot het uitbrengen van een bod. Er is pas sprake van een rechtsgeldige koopovereenkomst als de particuliere verkoper en de particuliere koper de koopovereenkomst hebben ondertekend. Dit vloeit voort uit artikel 7:2 Burgerlijk Wetboek. Een bevestiging van de mondelinge overeenstemming per e-mail of een toegestuurd concept van de koopovereenkomst wordt wettelijk niet gezien als een 'ondertekende koopovereenkomst'.

Voorbehouden

Deze brochure is door Makelaarsland met de meeste zorg samengesteld, onder andere aan de hand van de door de verkoper aan ons verstrekte gegevens. De verkoper kan zelf tekst, foto's en/of documentatie over de woning aan Makelaarsland hebben aangeleverd. Om deze redenen kan Makelaarsland er niet voor in staan dat de inhoud van de verkoopbrochure juist is. Makelaarsland verstrekt geen garanties en aanvaardt geen aansprakelijkheid voor de gegevens in deze brochure. Om dezelfde redenen kan de koper aan de inhoud van de vermelde informatie geen rechten ontlenen en dient zelf onderzoek te plegen naar alle aspecten van de woning die voor hem van belang zijn.