

TE KOOP

Johannes Vermeerhof 11


Nederhorst den Berg



Vraagprijs
€ 549.500
kosten koper

WAAR VIND IK WAT?

Omschrijving van de woning	3
Foto's	5
Plattegrond	11
Kenmerken	15
Zakenlijst	18
Huis op de kaart	20
Algemene informatie	21
Bijzondere bepalingen	21
Informatie voor kopers	22

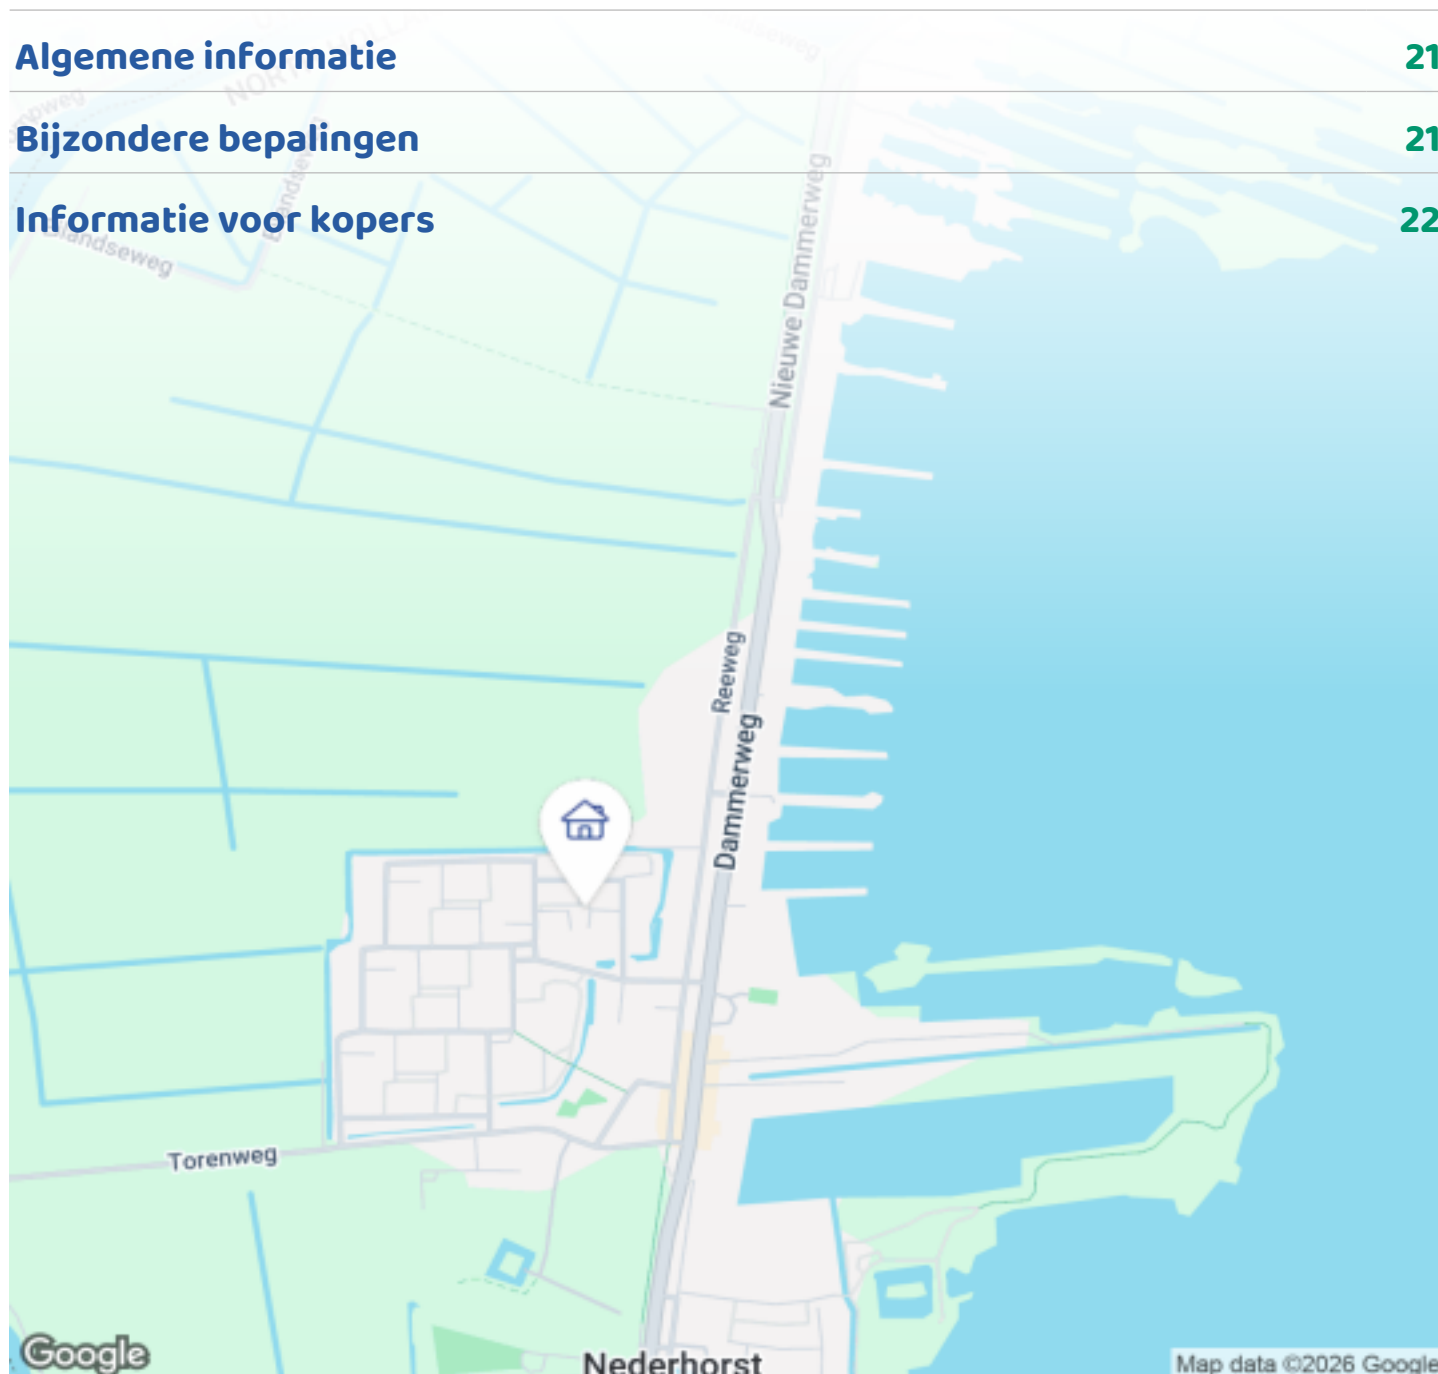

Woningbrochure: Johannes Vermeerhof 11, Nederhorst den Berg

OMSCHRIJVING VAN DE WONING



Fraaie instapklare eindwoning mét vrijstaande garage en zonnige tuin!


Op loopafstand van de gezellige dorpskern van Nederhorst den Berg staat deze uitstekend onderhouden eindwoning met achtertuin op het zuiden én een grote vrijstaande garage.

De woning beschikt onder meer over een goed onderhouden voor-en achtertuin, lichte woonkamer met raam in de zijgevel, moderne keuken, in totaal vier slaapkamers, verzorgde badkamer en apart tweede toilet. De tweede verdieping heeft een grote dubbele dakkapel.

Indeling:

Via de recent aangelegde voortuin is de entree van de woning te bereiken.

Begane grond: entree, hal met toilet, meterkast, bergkast en trapopgang naar eerste verdieping. Strak afgewerkte en ruime woonkamer met een

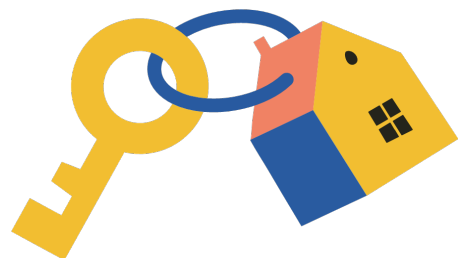

Woningbrochure: Johannes Vermeerhof 11, Nederhorst den Berg

www.makelaarsland.nl | 088 200 2000 | info@makelaarsland.nl

OMSCHRIJVING VAN DE WONING

halfopen keuken.

De moderne keuken is voorzien van alle benodigde apparatuur en deur naar de achtertuin, gelegen op het zuiden, met achterom en toegang tot een grote vrijstaande garage.

Vanuit de woonkamer is er vrij zicht via de Aelbert Cuypstraat.

Eerste verdieping:

Overloop met toegang tot drie, in grootte variërende slaapkamers.

De masterbedroom beschikt over een vaste kastenwand.

Verzorgde badkamer is voorzien van een douche, wastafel en toilet.

Tweede verdieping:

Via de vaste trap is de tweede verdieping te bereiken. Voorzolder met opstelling c.v.-installatie en aansluitingen voor de wasmachine en droger, alsmede een grote zolder, voorzien van dakkapellen aan de voor- én achterzijde. Deze ruimte is eenvoudig op te splitsen in twee (slaap)kamers.

BIJZONDERHEDEN:

- Het betreft een woning in uitstekende staat (grotendeels gemoderniseerd in 2018);
- Het woonoppervlak bedraagt circa 114 m², excl. vrijstaande garage circa 20m² (capaciteit voor 1 auto en meerdere fietsen);
- Grote zolder met dubbele dakkapel en veel bergruimte achter de knieschotten;
- Kunststof kozijnen;
- Elektrische rolluiken op de eerste verdieping;
- Handbediende rolluiken op de tweede verdieping;
- Gietvloer op gehele begane grond zonder drempels;
- Linoleumvloer op de gehele eerste verdieping zonder drempels;
- Waterontharder (2021, eigendom);
- 7 zonnepanelen (2023, eigendom);
- Sedum beplanting op dakkappen en garage;
- Energielabel B;
- Leuke ligging met vrij zicht via de Aelbert Cuypstraat.

Nederhorst den Berg

Het centrum van Nederhorst den Berg ligt binnen handbereik, waar verschillende winkels zijn voor de dagelijkse levensbehoeften, maar er zijn ook meerdere basisscholen, kinderopvang en een bibliotheek.

Als sportliefhebber kunt u uw hart ophalen; de voetbalvelden, het tenniscomplex (binnen- en buitenbanen) en de manege zijn dichtbij.

Op loopafstand gelegen van rivier de Vecht, maar ook nabij de Spiegel- en Blijkpolderplas, uitermate geschikt voor vele watersporten en recreatiemogelijkheden; rond de plas zijn fiets-, wandelpaden en een ruiterspad. De Spiegel- en Blijkpolderplas staat ook bekend om het heldere water en de schone strandjes. De strandjes zijn een uitermate lekkere plek om verkoeling te zoeken tijdens warme dagen en in het heldere diepe water kan het hele jaar door gedoken worden.

Nabij gelegen zijn de dorpen Ankeveen, Kortenhoef en 's-Graveland met aanvullende faciliteiten op het gebied van winkels, sport, cultuur, recreatie en natuur.


Amsterdam en Utrecht zijn goed te bereiken (circa 25 minuten) via de provinciale weg N201 en de rijksweg A2 en A27. Maar ook Hilversum, Bussum en Weesp zijn erg goed bereikbaar en binnen 15 minuten met de auto te bereiken.

Zelf deze prachtige woning ervaren? Maak dan snel een afspraak voor een bezichtiging!







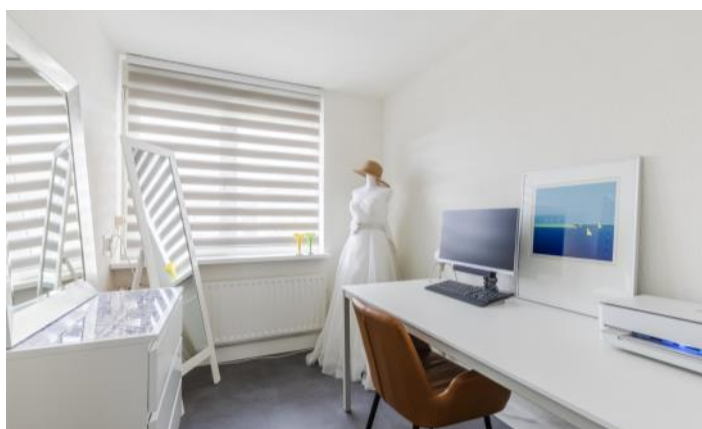








PLATTEGROND



PLATTEGROND



PLATTEGROND

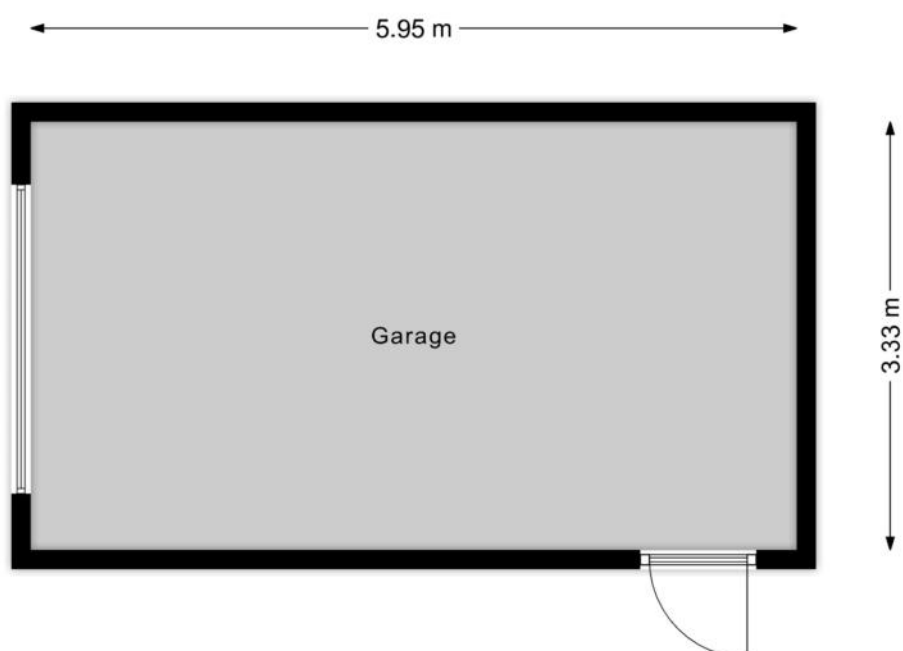

PLATTEGROND



KENMERKEN

Bouw

Soort woonhuis	Eengezinswoning, Eindwoning
Bouwworm	Bestaande bouw
Bouwjaar	1971
Soort dak	Zadeldak
Materiaal dak	Pannen

Oppervlakten en inhoud

Perceeloppervlakte	160 m ²
Inhoud	380 m ³

Gebruiksoppervlakten *

Wonen (= woonoppervlakte)	114 m ²
Externe bergruimte	20 m ²

* Gebruiksoppervlakten

De getoonde gebruiksoppervlakten zijn berekend conform de in de branche geldende meetinstructie. Deze meetinstructie is bedoeld om een meer eenduidige manier van meten toe te passen voor het geven van een indicatie van de gebruiks -

oppervlakte. De meetinstructie sluit verschillen in meetuitkomsten niet volledig uit, door bijvoorbeeld interpretatieverschillen, afrondingen of beperkingen bij het uitvoeren van de meting.

KENMERKEN

Indeling

Aantal kamers	6 kamers (waarvan 4 slaapkamers)
Aantal badkamers	1 badkamer en 1 apart toilet
Badkamervoorzieningen	Wastafelmeubel, inloopdouche
Aantal woonlagen	3 woonlagen
Voorzieningen	Mechanische ventilatie, Rolluiken, TV kabel, Buitenzonwering, Glasvezel kabel, Zonnepanelen, Natuurlijke ventilatie

Energie

Energielabel	B
Isolatie	Dubbel glas, Volledig geïsoleerd
Verwarming	Cv-ketel
Warm water	Cv-ketel
Merk/type cv-ketel	intergas
Bouwjaar cv-ketel	2017
Eigendom cv-ketel	Eigendom

Buitenruimte/omgeving

Ligging	In woonwijk
---------	-------------

KENMERKEN

Garage

Soort	Vrijstaand steen
Voorzieningen	Elektra, Elektrische deur
Isolatie	Dakisolatie

Parkeergelegenheid

Soort parkeergelegenheid	Openbaar parkeren
--------------------------	-------------------

Kadastrale gegevens

Nederhorst den Berg A 1748

Oppervlakte	160 m ²
Eigendomssituatie	Volle eigendom

Bijzonderheden

Er zijn geen bijzonderheden gemeld.

ZAKENLIJST

	Blijft achter	Gaat mee	Ter overname
Losse potten/planten		●	
Buitenverlichting		●	
Rookmelder	●		
Rolluiken	●		
Zonwering buiten achter			●
Zonnepanelen	●		
Gordijnrails			●
Vitrages woonkamer			●
Vitrages overig			●
Horren	●		
Vloerbedekking/Linoleum	●		
(Klok)thermostaat			●
Kookplaat	●		
Koelkast	●		
Oven	●		
Afzuigkap	●		
Vaatwasser	●		
Overige inbouwapparatuur	●		
Dimmers	●		
Binnenverlichting		●	
Losse kasten		●	
Boeken-, legplanken			●
Wastafelaccessoires		●	
Toiletaccessoires		●	
Badkameraccessoires			●
Keukenblok (met bovenkasten)	●		

ZAKENLIJST

	Blijft achter	Gaat mee	Ter overname
Koel-vriescombinatie	●		
Koffiezetapparaat		●	
Wastafelmeubel	●		
Brievenbus	●		
(Voordeur)bel			●
(Veiligheids)sloten en overige inbraakpreventie	●		
CV met toebehoren	●		
Mechanische ventilatie	●		

Overige zaken

Kast met twee ingebouwde bedden, blijft achter.

Electrische garagedeur met afstandsbediening, blijft achter.


Inbouwspots keuken zijn voorzien van Philips Hue (+led strip onder aanrechtblad), alleen bedienbaar met bijbehorende applicatie, spots en led strip ter overname.



Bekijk tijdens de bezichtiging welke roerende zaken uit de lijst achterblijven, mee gaan, of welke ter overname zijn.

HUIS OP DE KAART

Kadastrale kaart Uw referentie: R.T.

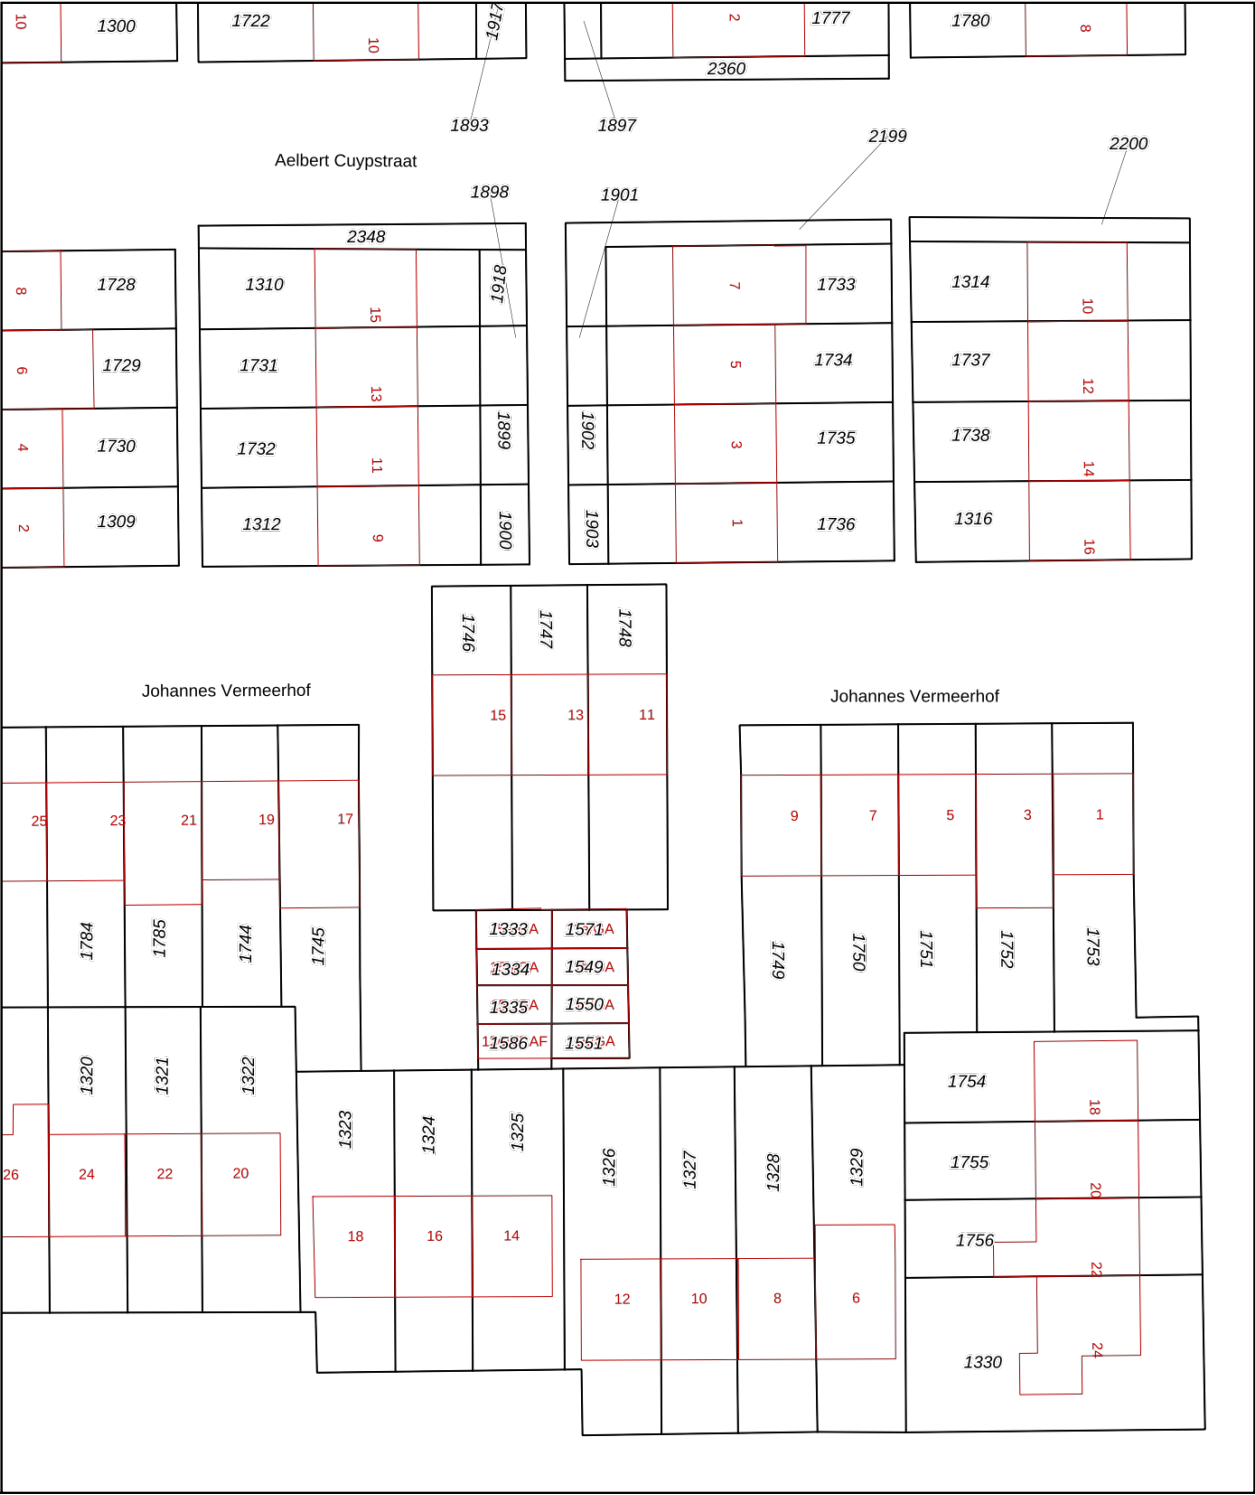

12345
25

Deze kaart is noordgericht
Perceelnummer
Huisnummer

— Vastgestelde kadastrale grens
— Voorlopige kadastrale grens
— Administratieve kadastrale grens
— Bebouwing

Voor een eensluidend uittreksel, geleverd op 13 augustus 2025
De bewaarder van het kadaster en de openbare registers

Schaal 1: 500

Kadastrale gemeente: Nederhorst den Berg
Sectie: A
Perceel: 1748

Aan dit uittreksel kunnen geen betrouwbare maten worden ontleend.
De Dienst voor het kadaster en de openbare registers behoudt zich de intellectuele eigendomsrechten voor, waaronder het auteursrecht en het databankenrecht.

kadaster

ALGEMENE INFORMATIE

Hoe bezichtig ik de woning?

Vraag jouw bezichtiging aan via

- telefoon 088 200 2000
- makelaarsland.nl

De makelaar óf de eigenaar van de woning neemt contact met je op om de bezichtiging in te plannen, wanneer het jullie beiden schikt. Als de eigenaar zelf contact met je opneemt, betekent dit dat de rondleiding ook door de eigenaar zelf wordt gedaan. Neemt de makelaar contact op, dan doet de makelaar ook de rondleiding.

Hoe breng ik een bod uit?

Breng jouw bod uit via:

- telefoon 088 200 2000
- het online biedingsformulier

Ga naar makelaarsland.nl en klik op de button 'doe een bod' bij de woningpresentatie. De makelaar neemt jouw bieding in behandeling en zal telefonisch contact met jou en de verkoper opnemen om nader te overleggen. De verkoper zal jouw voorstel accepteren, een tegenvoorstel uitbrengen of het voorstel afwijzen.

Jouw eigen woning verkopen?

Dat kan dat bij ons op twee manieren. Je doet zelf het één en ander of wij doen alles voor je. (Doe de test, dan weet je wat het beste bij jou past.) Wat je ook kiest, je betaalt gewoon een vast laag tarief en je weet precies waar je aan toe bent. Makkelijk toch?

Ouderdomsclausule

Het is koper bekend dat de onroerende zaak meer dan 25 jaar oud is, wat betekent dat de eisen die aan de bouwkwaliteit gesteld mogen worden aanzienlijk lager liggen dan bij nieuwe woningen. In afwijking van artikel 6.3. van de koopakte komt het geheel of ten dele ontbreken van een of meer eigenschappen van de onroerende zaak voor normaal en bijzonder gebruik en het eventueel anderszins niet-beantwoorden van de zaak aan de overeenkomst voor rekening en risico van koper.

Asbestclausule

In een onroerende zaak, gebouwd vóór 1994, kunnen asbesthoudende stoffen/materialen aanwezig zijn. In het geval deze worden verwijderd dienen door koper die maatregelen en voorzieningen te worden getroffen die de wetgeving voorschrijft. Koper verklaart met deze wetgeving bekend te zijn en vrijwaart verkoper voor alle aansprakelijkheid die uit de aanwezigheid in en / of de verwijdering van asbest uit de desbetreffende onroerende zaak kan voortvloeien.

Gratis hypotheekgesprek

Huis gevonden? Dat is mooi, maar kun je die ook betalen? Wees slim en begin op tijd met het bekijken van jouw financiële mogelijkheden. Wat kun je maximaal lenen en wat past het best bij jou? Bij ING kun je erop vertrouwen dat je altijd passend advies krijgt bij jouw persoonlijke situatie, nu en in de toekomst. Plan gratis en vrijblijvend een oriënterend gesprek in op:

makelaarsland.nl/hypotheekgesprek

De Makelaarsland Biedgids

Ken jij de regels tijdens het bieden op een huis? We hebben een biedgids ontwikkeld om transparantie in de woningmarkt te bevorderen en jouw kennis over de regels en wetgeving rondom het (ver)koopproces te vergroten. We hebben alle ontwikkelingen, feiten, regels en uitzonderingen rondom het biedproces helder voor je op een rij gezet, zodat jij weloverwogen keuzes kan maken. Het is je gegund!

makelaarsland.nl/biedgids

INFORMATIE VOOR KOPERS

Koopakte

Na overeenstemming zullen afspraken worden vastgelegd in een koopakte conform het model van de Nederlandse Vereniging van Makelaars (NVM). Vooraf zullen wij het cliëntenonderzoek uitvoeren om de identiteit van de betrokken partijen te verifiëren. Dit is een standaard procedure in het kader van onze wettelijke verplichting als makelaar. Voor woningen in Amsterdam zullen afspraken worden vastgelegd in een koopakte conform het model van de Koninklijke Notariële Beroepsorganisatie. In deze koopakte zullen onder andere de onderstaande bijzonderheden worden opgenomen.

Ontbindende voorwaarden financiering

Ten behoeve van een eventueel opgenomen voorbehoud voor het verkrijgen van een financiering hanteert Makelaarsland een termijn van 7 weken (te rekenen vanaf het moment van bereiken van mondelinge overeenstemming) waarbinnen op grond van deze voorwaarde ontbonden kan worden.

Waarborgsom / bankgarantie

De koopovereenkomst vereist van de koper altijd een waarborgsom of bankgarantie van 10% van de koopsom. De koper krijgt 8 weken (te rekenen vanaf het moment van bereiken van mondelinge overeenstemming) om dit te regelen. Bij geen voorbehoud financiering is deze termijn 4 weken.

Notariskosten

Tenzij anders vermeld is de koper vrij in de notariskeuze. Indien deze notaris kosten in rekening brengt aan verkoper, gelden de volgende maxima: 1. Doorhaling hypotheek. In geval van gehele doorhaling € 200,00 (incl. kadasterkosten per doorhaling). In geval van een gedeeltelijke doorhaling € 250,00 (incl. kadasterkosten per doorhaling). 2. Spoedbetaling € 10,00. 3. Onderzoekskosten en opvragen gegevens € 25,00. Bedragen zijn incl. btw. Alle overige kosten, dan wel meerkosten komen voor rekening van de koper.

Meldingsplicht verkoper

De verkoper heeft een meldingsplicht. De koper mag daarom verwachten dat de informatie die door de verkoper wordt verstrekt, correct is. Er moet altijd melding worden gemaakt van eventuele gebreken en bijzondere omstandigheden.



**Jij kiest de notaris. Vraag
van tevoren de kosten
op en voorkom
verrassingen.**

Onderzoeksplicht

De koper heeft zijn eigen onderzoeksplicht. Dit betekent dat de koper zelf onderzoek dient te verrichten naar de diverse zaken die van belang zijn bij het nemen van de juiste koopbeslissing. Wij noemen: de bouwtechnische staat van de woning, eventuele rechten en plichten die op de woning (of perceel) rusten (ook wel erfdienstbaarheden of kwalitatieve rechten/plichten genoemd) en milieufactoren, omgevingsfactoren, (toekomstige) bestemmingsplannen enzovoorts. Gezien de complexe materie, met name waar het jouw onderzoeksplicht betreft, raden wij je aan een eigen aankoopmakelaar in te schakelen.

Energie label

Verkoper zal bij de notariële eigendomsoverdracht aan koper een energielabel overhandigen, tenzij anders is afgesproken of indien dit op grond van het besluit energieprestatie een dergelijk label of certificaat niet noodzakelijk is. Voor meer informatie www.rvo.nl.

INFORMATIE VOOR KOPERS

Erfdienstbaarheden

Indien er op de woning of het perceel erfdienstbaarheden, kwalitatieve verplichtingen en/of andere bedingen rusten, gaan ze over op de koper en worden ze als bijlage behorend bij de koopakte, meestal in de vorm van het eigendomsbewijs, ter beschikking gesteld.

Schriftelijkheidsvereiste

Alle door Makelaarsland en verkoper verstrekte informatie moet uitsluitend gezien worden als een uitnodiging tot nader overleg dan wel tot het uitbrengen van een bod. Er is pas sprake van een rechtsgeldige koopovereenkomst als de particuliere verkoper en de particuliere koper de koopovereenkomst hebben ondertekend. Dit vloeit voort uit artikel 7:2 Burgerlijk Wetboek. Een bevestiging van de mondelinge overeenstemming per e-mail of een toegestuurd concept van de koopovereenkomst wordt wettelijk niet gezien als een 'ondertekende koopovereenkomst'.

Voorbehouden

Deze brochure is door Makelaarsland met de meeste zorg samengesteld, onder andere aan de hand van de door de verkoper aan ons verstrekte gegevens. De verkoper kan zelf tekst, foto's en/of documentatie over de woning aan Makelaarsland hebben aangeleverd. Om deze redenen kan Makelaarsland er niet voor in staan dat de inhoud van de verkoopbrochure juist is. Makelaarsland verstrekt geen garanties en aanvaardt geen aansprakelijkheid voor de gegevens in deze brochure. Om dezelfde redenen kan de koper aan de inhoud van de vermelde informatie geen rechten ontleen en dient zelf onderzoek te plegen naar alle aspecten van de woning die voor hem van belang zijn.